



EDIFICI SCOLASTICI COMUNALI E IMPIANTI SPORTIVI

INTERVENTI DI RIQUALIFICAZIONE DELLE PERIFERIE DIFFUSE DI VITTORIA
PROGETTO ESECUTIVO

PO FESR 2014/2020
Azione 9.6.6: "Interventi di recupero funzionale e riuso di vecchi immobili di proprietà pubblica con attività di animazione sociale e partecipazione collettiva, inclusi interventi per il riuso e la rifunzionalizzazione dei beni confiscati alle mafie"

OGGETTO: SISTEMAZIONE IMMOBILE CONFISCATO ALLA MAFIA - VIA D. D'AOSTA	TAVOLA: 3 04a
PIANTE - PROSPETTI - SEZIONI	
SCALA 1:100	

PROGETTISTI

Geom. Domenico Mercante

Geom. Giovanni Caltrone

P.M. Massimo Cilia

Arch. Giuseppe Salerno

O.S.A. Silvia Rotante

Ing. Salvatore Privitera

Dirigente

Ing. Salvatore Privitera

Arch. Giuseppe Cicalarella

Arch. Giuseppe Cicalarella

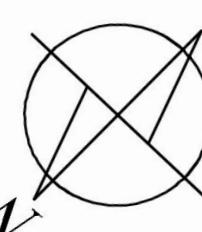
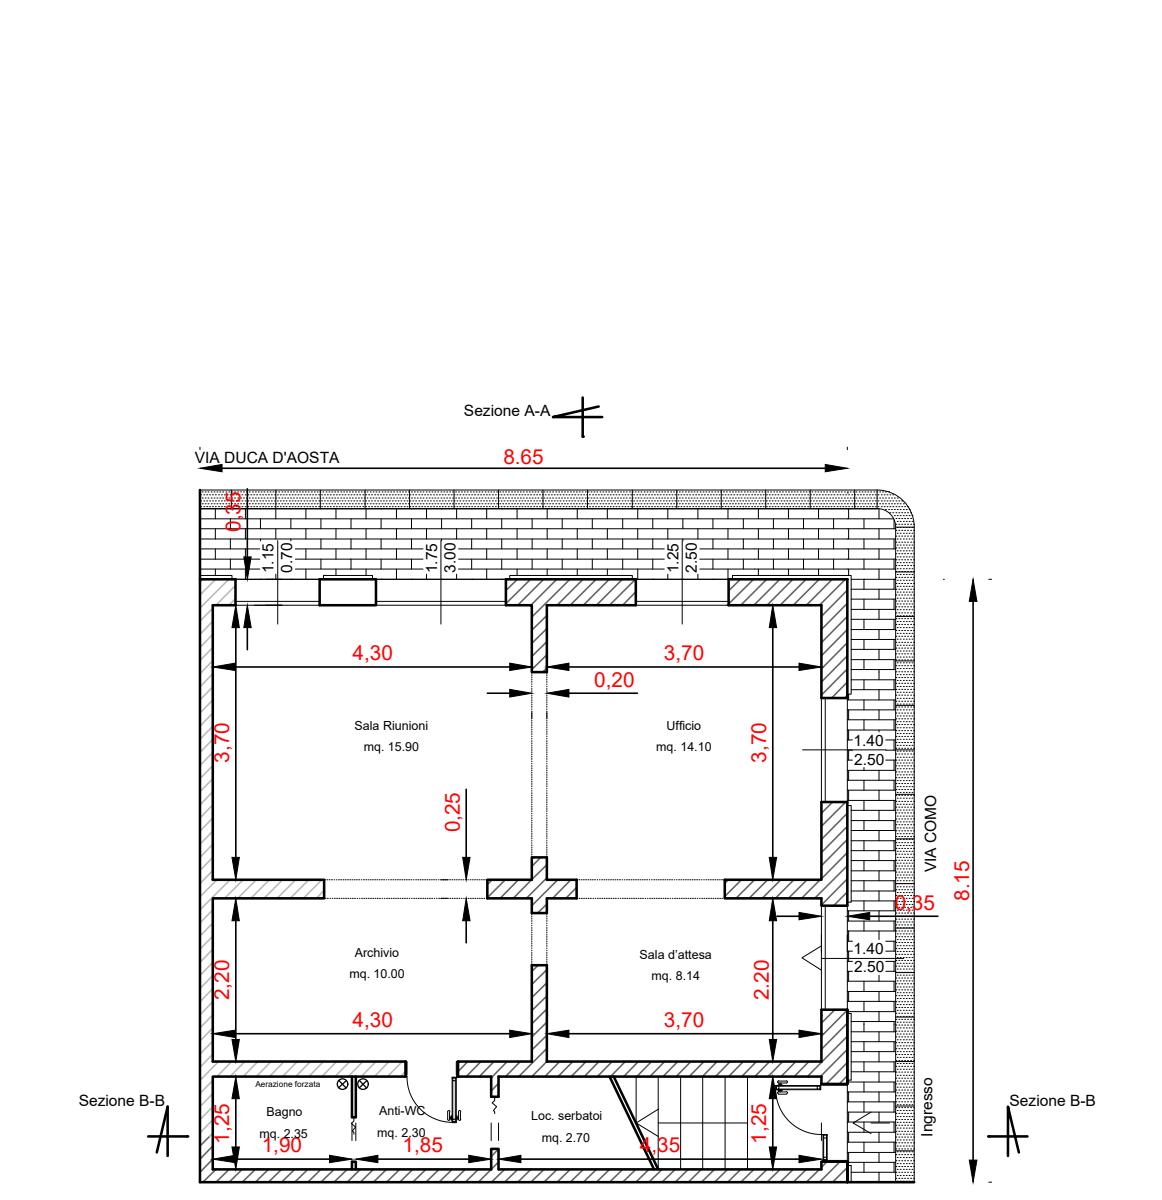
COMUNE DI VITTORIA
DIREZIONE SERVIZI TECNICI
SEZIONE
EDIFICI SCOLASTICI COMUNALI E IMPIANTI SPORTIVI

Validazione Progetto Esecutivo

Visto il verbale di Validazione del Progetto Esecutivo in pari data, si approva in linea tecnica ai sensi e per gli effetti dell'art. 26 D.L.G.S. n. 5/2016 e s.m.i.

Vittoria, 12/05/2018

Arch. Giuseppe Cicalarella

Il R.U.P.
Vittoria, 12/05/2018COMUNE DI VITTORIA
DIREZIONE SERVIZI TECNICI
SEZIONE
EDIFICI SCOLASTICI COMUNALI E IMPIANTI SPORTIVI

Validazione Progetto Esecutivo

Vittoria, 12/05/2018

Ing. Salvatore Privitera

S.M.R.

Dirigente

Ing. Salvatore Privitera

S.M.R.

Dirigente