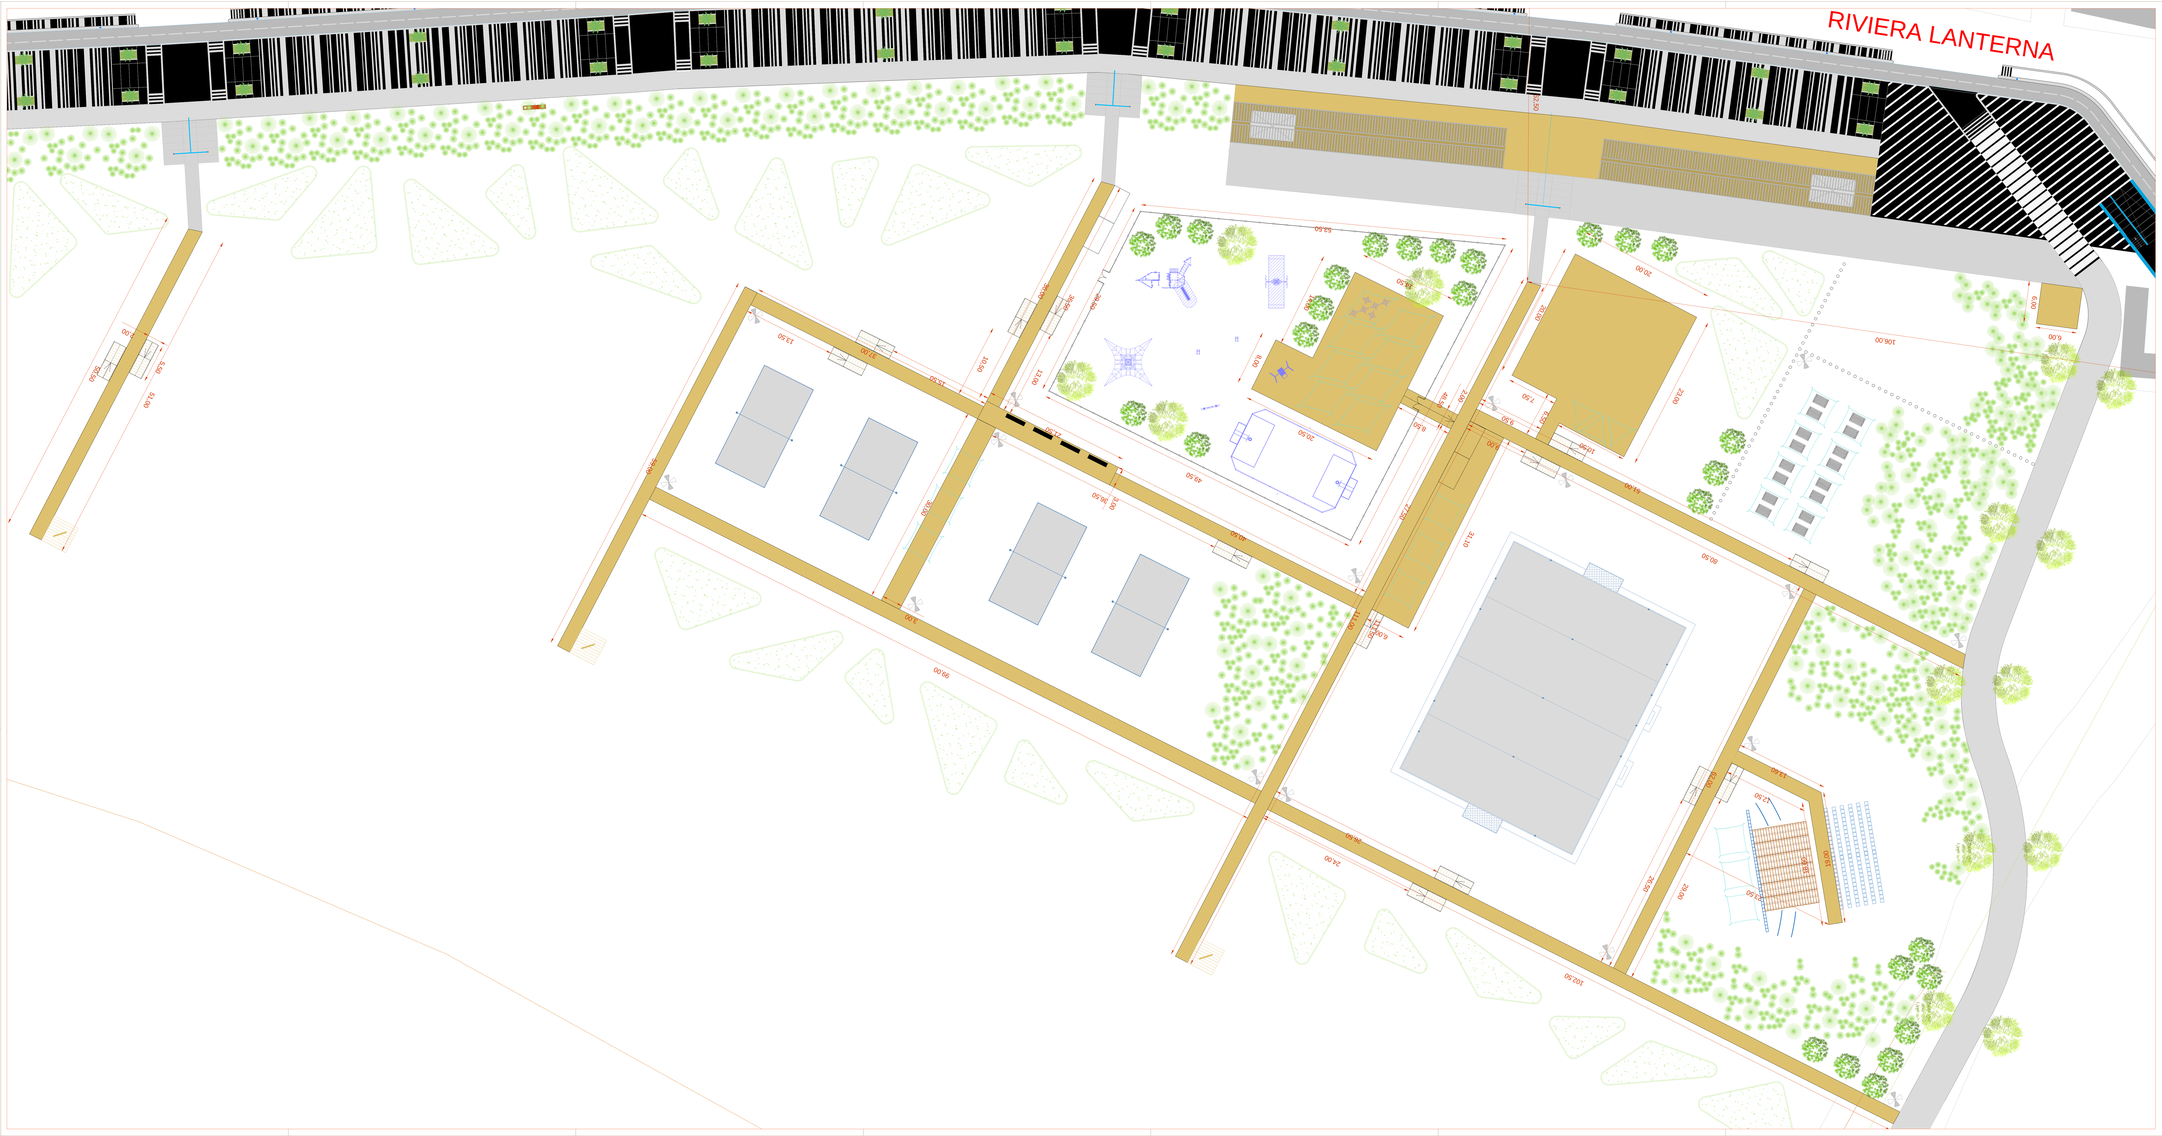

UNIONE EUROPEA
FESR

REPUBBLICA ITALIANA

REGIONE SICILIANA

PO FESR Sicilia 2014-2020

PO FESR SICILIA
2014-2020

"PO FESR 2014-2020, Avviso Azione 9.6.6 per interventi di recupero funzionale e riuso di vecchi immobili di proprietà pubblica in collegamento con attività di animazione sociale e partecipazione collettiva, inclusi interventi per il riuso e la rifunzionalizzazione dei beni confiscati alle mafie"

COMUNE DI VITTORIA

LIBERO CONSORZIO COMUNALE DI RAGUSA

PROGETTO DI "RIQUALIFICAZIONE DELL'ARENILE DELLA RIVIERA LANTERNA A SCOGLITTI, NEL TRATTO COMPRESO TRA IL FARO E VIA DEL MARE, CON REALIZZAZIONE DI: STRUTTURE PER ANIMAZIONE SOCIO-CULTURALE, SPAZI PER LO SPETTACOLO E SPAZI VERDI PER LO SVAGO E LE ATTIVITA' SPORTIVE"
"PARCO COSTIERO DI PONENTE"

LIVELLO PROGETTAZIONE:

Planimetria di progetto

PROGETTO ESECUTIVO

TAVOLA

5

data: maggio 2018 — disegno scala 1: 200

PROGETTISTI:

arch. Salvatore Lorenzo

geom. Giuseppe Rizza

dott. Giancarlo Dipietro

p.i. Massimo Cilia

Responsabile Unico del Procedimento

arch. Giancarlo Eterno

Il Dirigente

ing. Salvatore Privitera

(Legge 1 marzo 2018 - Decreto 1 marzo 2018)

COMUNE DI VITTORIA
DIREZIONE URBANISTICA

Validazione Progetto Esecutivo

Il Dirigente
Ing. Salvatore Privitera

DIREZIONE URBANISTICA
COMUNE DI VITTORIA
Prefettura di Ciò Tempo

Il Dirigente
Ing. Salvatore Privitera

Il Dirigente
Ing. Salvatore Privitera

REV. N.	DESCRIZIONE	DATA
1	PROGETTO ESECUTIVO	MAGGIO 2018
2		
3		