


ORTOFOTO



PRG

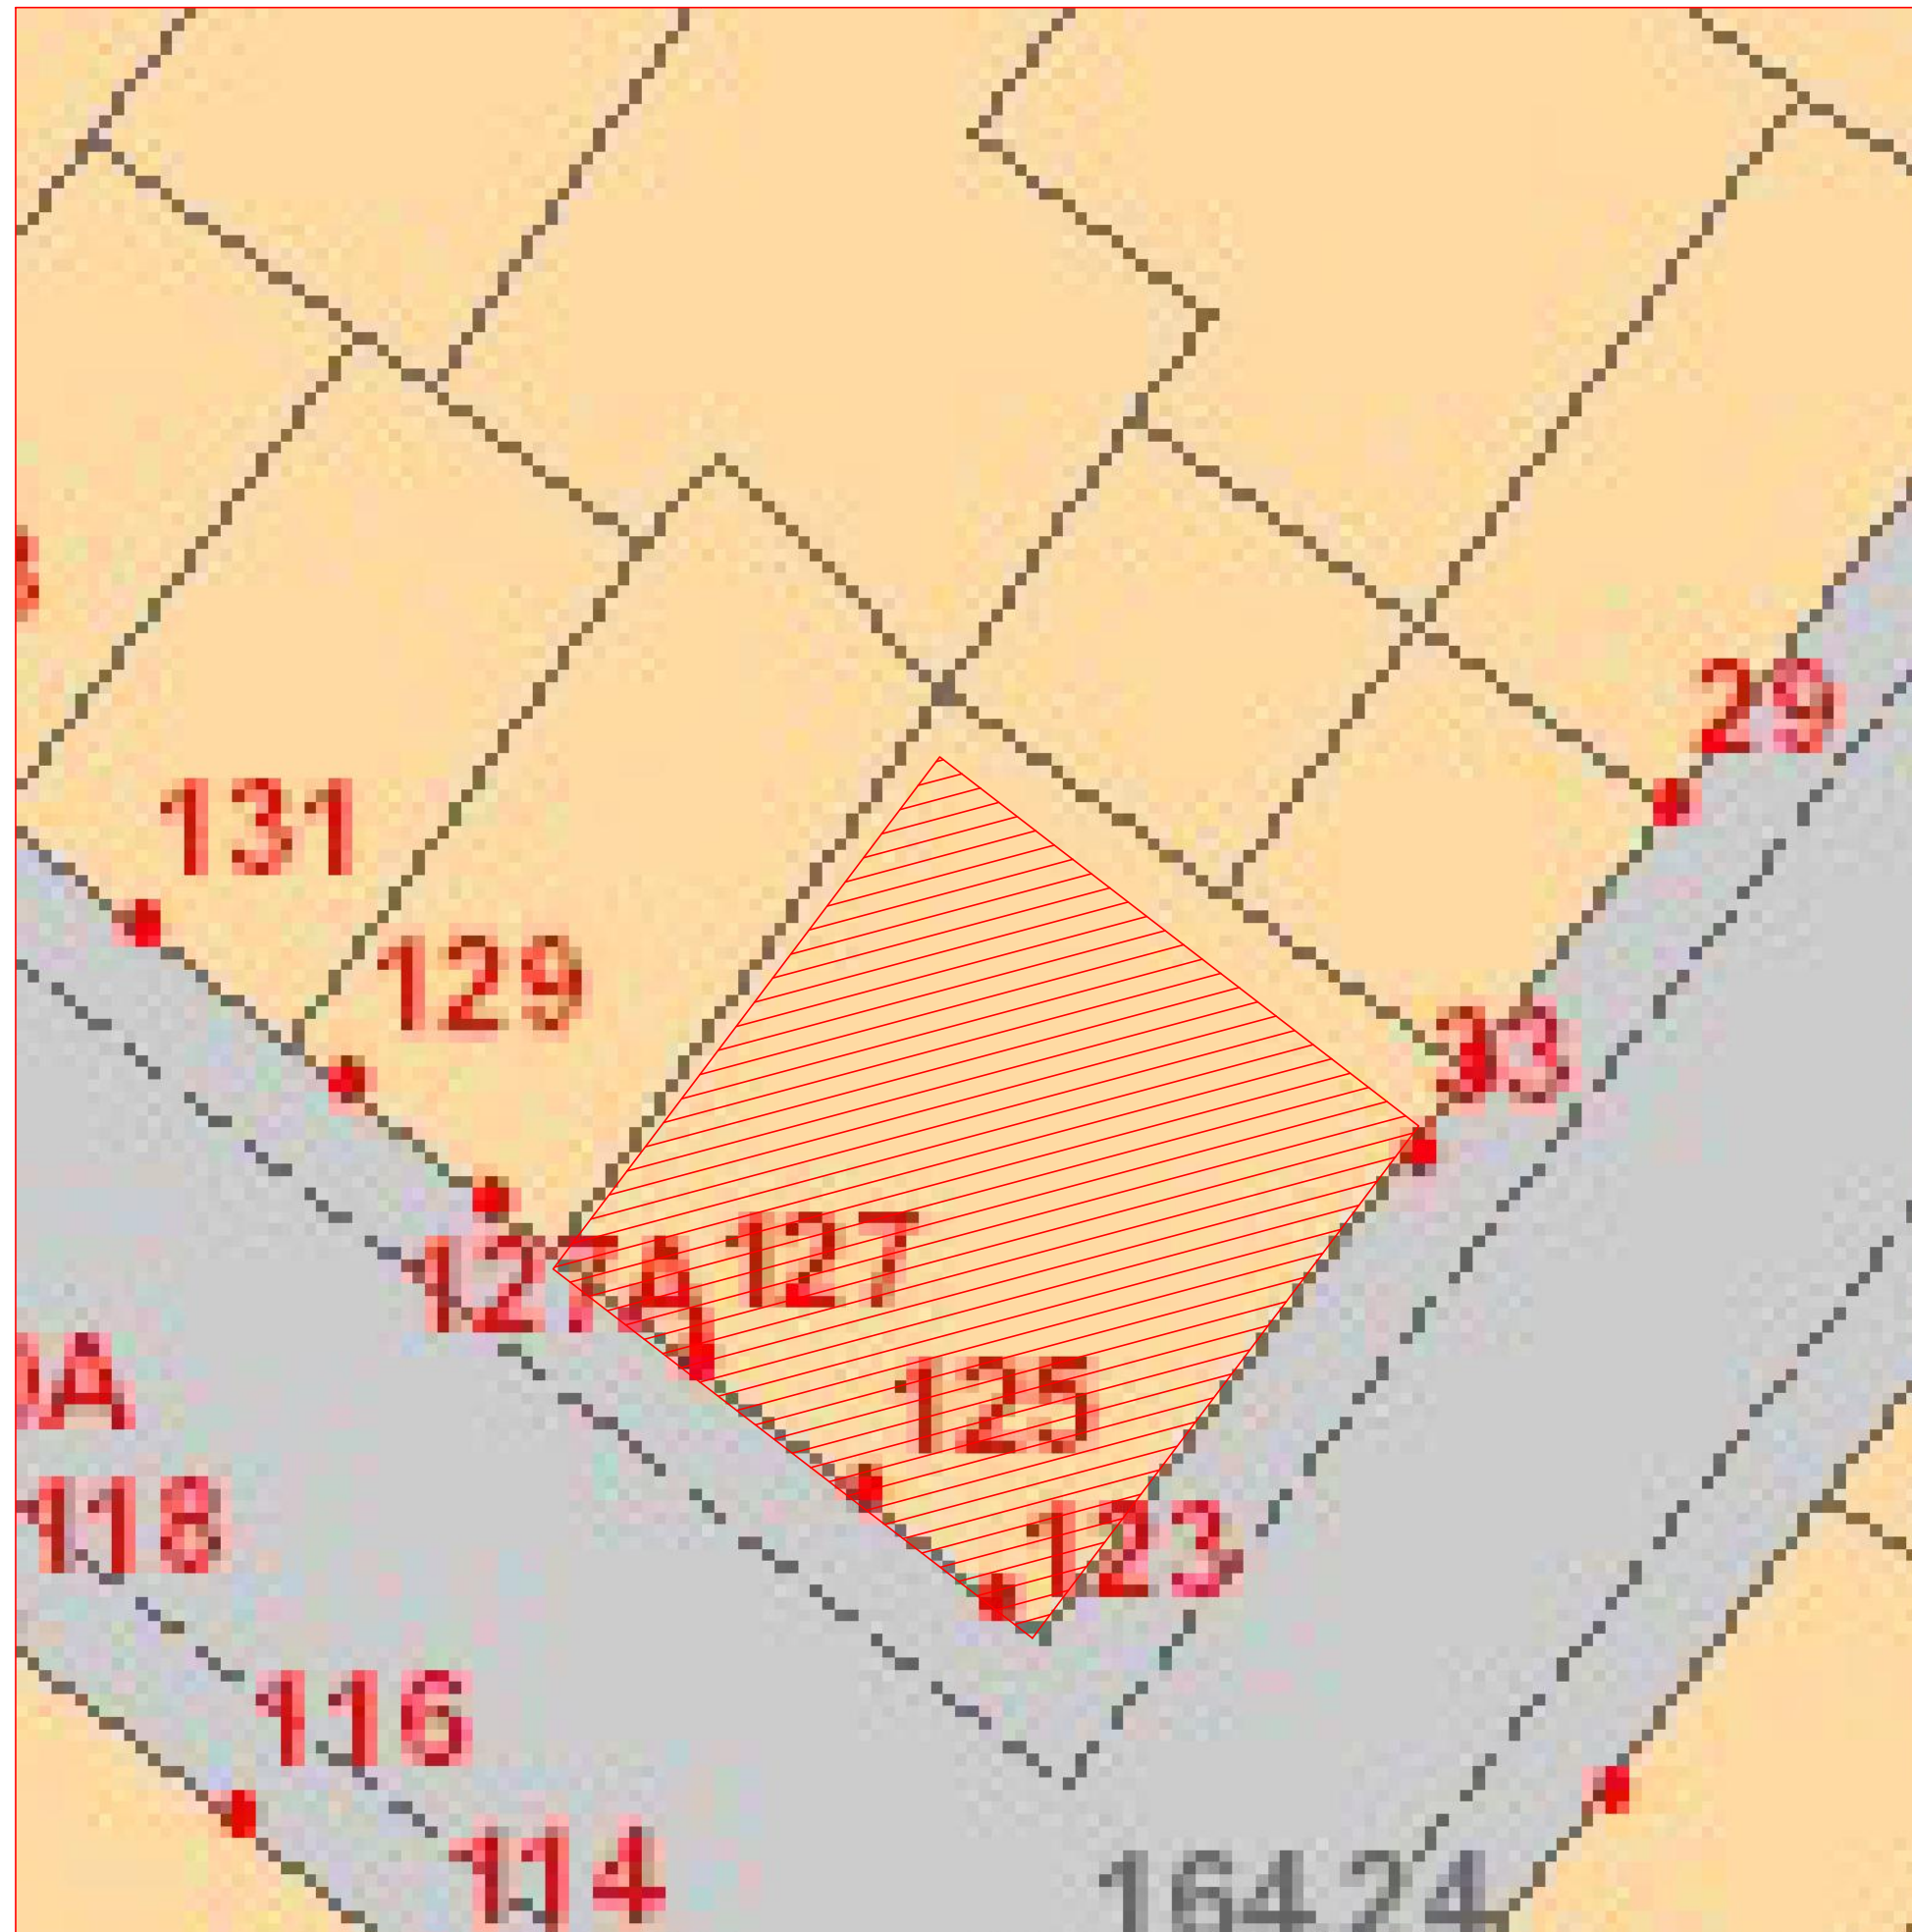

CARTA TECNICA COMUNALE



CATASTO



COMUNE DI VITTORIA

DIREZIONE SERVIZI TECNICI

SEZIONE

EDIFICI SCOLASTICI COMUNALI E IMPIANTI SPORTIVI



INTERVENTI DI RIQUALIFICAZIONE DELLE PERIFERIE DIFFUSE DI VITTORIA

PROGETTO ESECUTIVO

PO FESR 2014/2020

Azione 9.6.6: "Interventi di recupero funzionale e riuso di vecchi immobili di proprietà pubblica con attività di animazione sociale e partecipazione collettiva. Inclusi interventi per il riuso e la rifunzionalizzazione dei beni confiscati alle mafie"

OGGETTO: IMMOBILE CONFISCATO ALLA MAFIA - VIA D. D'ARISTA

INQUADRAMENTO URBANISTICO

(STATO DI FATTO)

PROGETTISTI

Cesare

Cesare

Arch. Roberto

O.S. Roberto

Ing. Roberto

R.U.P.

Arch. Roberto

COMUNE DI VITTORIA

DIREZIONE SERVIZI TECNICI

SEZIONE

EDIFICI SCOLASTICI COMUNALI E IMPIANTI SPORTIVI

Validazione Progetto Esecutivo

Vittoria, 12/05/2018

304c

SCALA 1:100

TAVOLA