


LEGENDA

- 1. QUADRANTE 1: AREA BAMBINOPOLI
- 2. QUADRANTE 2: AREA FITNESS
- 3. INFO POINT
- 4. QUADRANTE 3: AREA PIC NIC
- 5. QUADRANTE 4: AREA CINEMA/TEATRO
- 6. QUADRANTE 5: AREA BEACH SOCCER
- 7. QUADRANTE 6: AREA CAMPI DA GIOCO
- 8. AREE A VERDE PER LO SVAGO E RELAX
- 9. LIDI - STABILIMENTI BALNEARI ESISTENTI CON CONCESSIONE DEMANIALE
- 10. PASSERELLE/PERCORSI DI COLLEGAMENTO TRA I QUADRANTI DI COLLEGAMENTO ALLA BATTIGIA

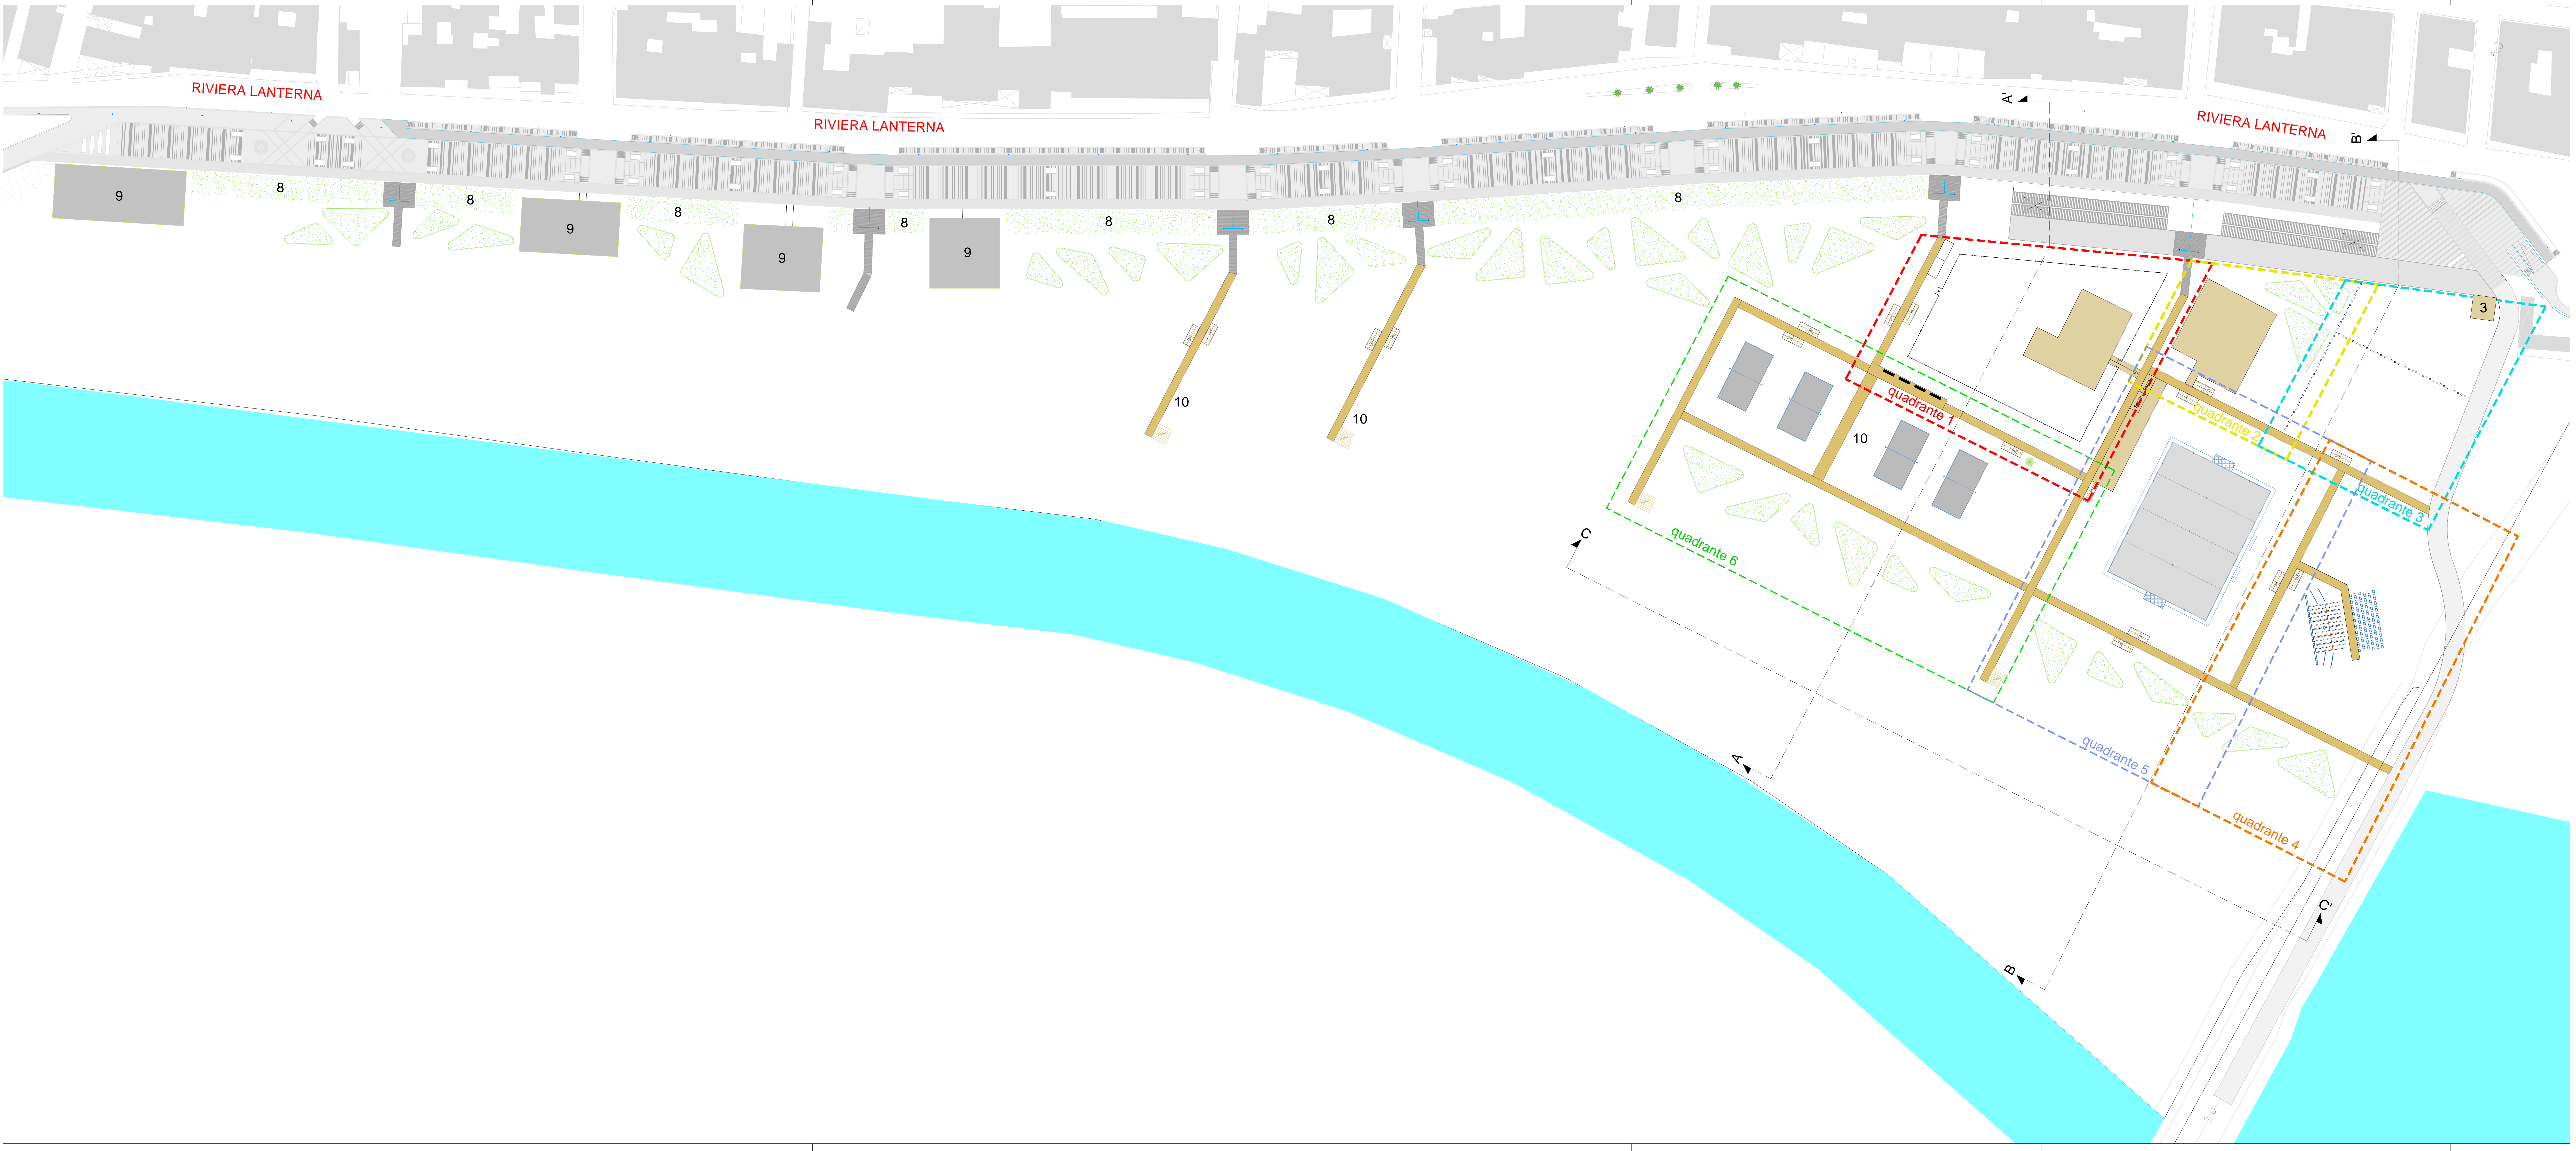

"PO FESR 2014-2020, Avviso Azione 9.6.6 per Interventi di recupero funzionale e riuso di vecchi immobili di proprietà pubblica in collegamento con attività di animazione sociale e partecipazione collettiva, inclusi interventi per il riuso e la rifunionalizzazione dei beni confiscati alle mafie"



PROGETTO DI "RIQUALIFICAZIONE DELL'ARENILE DELLA RIVIERA LANTERNA A SCOGLIUTI, NEL TRATTO COMPRESO TRA IL FARO E VIA DEL MARE, CON REALIZZAZIONE DI: STRUTTURE PER ANIMAZIONE SOCIO-CULTURALE, SPAZI PER LO SPETTACOLO E SPAZI VERDI PER LO SVAGO E LE ATTIVITA' SPORTIVE"
"PARCO COSTIERO DI PONENTE"

LIVELLO PROGETTAZIONE: PROGETTO ESECUTIVO
TAVOLA

Planimetria generale di progetto
4
data: maggio 2018 disegno scala 1:300

PROGETTISTI
arch. Salvatore Loreto
geom. Giuseppe Ricca
dott. Giancarlo Di Pietro
p.i. Massimo Cilia

Responsabile Unico del Procedimento
arch. Giancarlo Eterno

Il Dirigente
ing. Salvatore Privitera

Validazione Progetto Esecutivo
DIREZIONE REGIONALE
COMUNE DI VITTORIA
DIREZIONE URBANISTICA
12/05/2018

REV.	DESCRIZIONE	DATA
1	PROGETTO ESECUTIVO	MAGGIO 2018
2		